

Zirc, Rákóczi téri turisztikai fejlesztések



2010. november 12.

ELŐZMÉNYEK

- ▶ Tér rekonstrukció terveit önkormányzati megrendelésre a Veszprémi Építész Műhely Bt. készítette 2003. április hónapban
- ▶ A teret határoló közlekedési területeket (utak) a Pannonterv Kft. Veszprém tervezte
- ▶ A Reguly Antal Múzeum és Népművészeti Alkotóház átalakítását és felújítását Weber János építész tervezte

An aerial photograph of Zirc, Hungary, showing a large, ornate church with a red roof and a yellow facade in the center. The church is surrounded by various residential and commercial buildings, some with red roofs and others with grey roofs. There are green spaces and trees interspersed among the buildings. The text is overlaid on the image in green.

Zirc Városi Önkormányzat Képviselő-testülete

26/2003.(VII.15.) Ök. rendeletével

**a Rákóczi teret
helyi védelem alá helyezte.**

A HELYI VÉDELEM KITERJED

- ▶ A Rákóczi téri zöldterületekre és a zöldterületeken belüli épületekre, építményekre, burkolatokra
- ▶ A Rákóczi tér térfalára

Megvalósítás

- ▶ I. ütem PHARE „Tükörprogram” támogatással 2003 évben, tízmillió Ft
 - Autóbuszmegálló és járda térburkolása, parkosítási munkák



► Szovjet katonai temető áthelyezése



PÁLYÁZATOK

▶ **KDOP-2.1.1/B**

„Zirc, a Bakony fővárosa – Komplex, látogatóbarát turisztikai kínálat kialakítása a Ciszterci Apátságban és a város főterén”

▶ **KDOP-3.1.1/C**

„A Rákóczi tér rendezése és a téren található Reguly Antal Múzeum és Népművészeti Alkotóház homlokzat felújítása”

▶ **TIOP-1.2.2-09/1**

„Reguly Antal Múzeum és Népművészeti Alkotóház iskolabarát fejlesztése”

▶ **LEADER**

„A Dubniczay-ház épületegyüttes É-i szárny felújítása”

ELNYERT TÁMOGATÁSOK

▶ KDOP-2.1.1/B

- Zirci Ciszterci Apátság 616,8 M Ft-hoz 518,7 M Ft támogatás
- **Zirc Városi Önkormányzat 87 M Ft-hoz 73.9 M Ft támogatás**

▶ KDOP-3.1.1/C

- 111 M Ft-hoz 100 M Ft támogatás

▶ LEADER

- 31,7 M Ft (nettó bekerülési költség) ÁFA összege sajátterő

▶ TIOP-1.2.2-09/1

- 44,2 M Ft összeget (100%) pályáztunk, még nincs döntés

KDOP-2.1.1/B pályázat



KDOP-2.1.1/B pályázat Ciszterci Apátság fejlesztések




Az Apátságban megvalósuló projektelemek:

- ▶ Ciszterci Látogatóközpont létrehozása
- ▶ Látogatási útvonal kialakítása az apátságban
- ▶ Oktatási és filmvetítő kabinet kialakítása
- ▶ Apátság főhomlokzatának, valamint díszudvari mellékszárnyainak felújítása (díszkivilágítással)

- ▶ Apátság díszudvarának helyreállítása, növények telepítése, díszburkolat létesítése, padok és kerékpártároló elhelyezése
- ▶ Díszlépcsőház helyreállítása
- ▶ Középkori kolostor romjainak feltárása, helyreállítása (2. ütem)
- ▶ Ajándékbolt kialakítása
- ▶ Turisztikai információs pont kialakítása (érintőképernyős terminállal)
- ▶ Vizesblokkok kialakítása
- ▶ Akadálymentes látogatás biztosítása, lift beépítése

KDOP-2.1.1/B pályázat önkormányzati fejlesztések

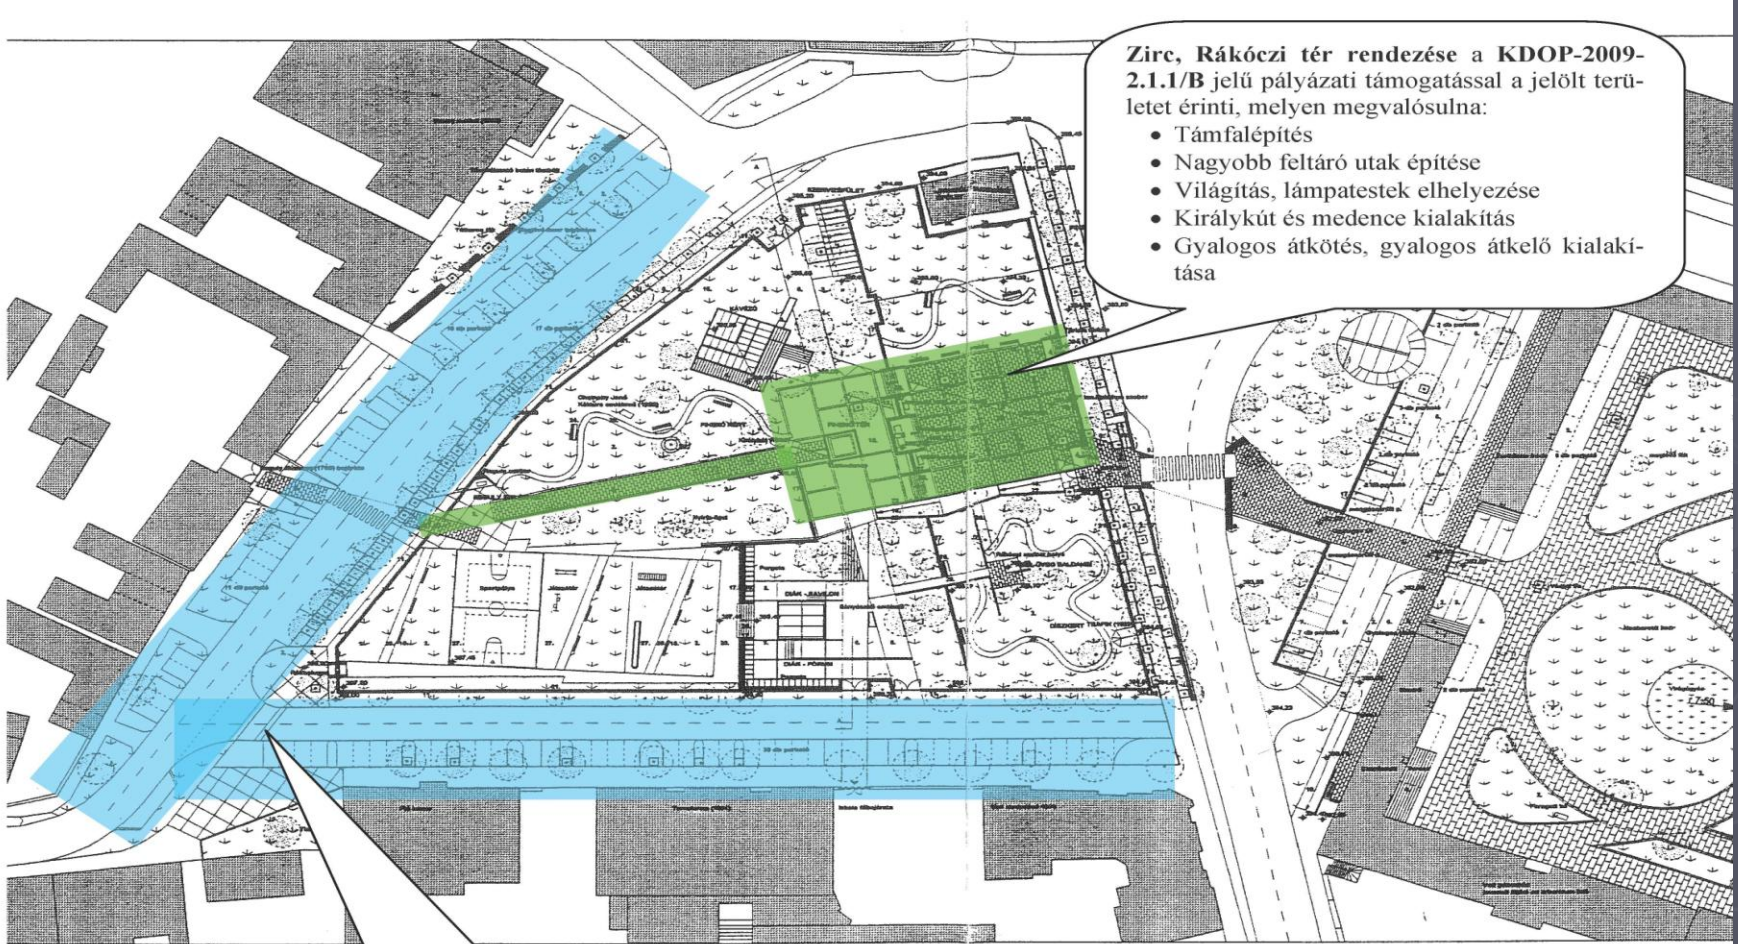

Zirc, Rákóczi tér rendezése a KDOP-2009-2.1.1/B jelű pályázati támogatással a jelölt terület érinti, melyen megvalósulna:

- Támfalépítés
- Nagyobb feltárási utak építése
- Világítás, lámpatestek elhelyezése
- Királykút és medence kialakítás
- Gyalogos átkötés, gyalogos átkelő kialakítása

Zirc, Rákóczi tér rendezése a KDOP-2009-2.1.1/B jelű pályázati támogatással a jelölt területet érinti, melyen megvalósulna:

- Teret övező utak és parkoló építés

VESZPRÉMI ÉPÍTÉSZ MŰHELY

Építészeti és Formatervező Bt.
8200 Veszprém, Stadion u. 9/B., Tel.:406

Munka megnevezése:

ZIRC, RÁKÓCZI TÉR RENDEZÉSÉNEK
ÉPÍTÉSI ENGEDÉLYEZÉSI TERVE

Építész

Rajz megnevezése:

HELYSÍNRAJZ A TÉR JAVASOLT VÉGLEGES KIALAKÍTÁSÁRA

Országzászló előtti tér felújítása



Közlekedő utak felújítása



Királykút felújítása



KDOP-3.1.1/C pályázat elemei

**Reguly Antal Múzeum és
Népművészeti Alkotóház**
Zirc, Rákóczi tér 10.

A jelölt épületszárny homlokzat felújítását, nyílászáró és tetőhéjazat cseréjét tervezzük a KDOP-3.1.1/C-2009-0012 jelű pályázati támogatással

Zirc, Rákóczi tér rendezése a jelölt területet érinti, melyen megvalósulna:

- Közlekedési elemek aszfalt burkolattal: sportpálya építés
- Játsszótér kialakítás
- Diák-pavilon és pergola építés
- Járda rekonstrukció kőburkolattal

A zöldterület-rendezés (meglévő zöldterület megújítása) a piros vonallal határolt területen belül történne.

Munka megnevezése:

ZIRC,
ÉPÍ

Rajz megnevezése:

HELY:

Rákóczi téri sportpálya átépítése




Reguly Antal Múzeum és Népművészeti Alkotóház



Reguly Antal Múzeum és Népművészeti Alkotóház

tervezett utcai homlokzata

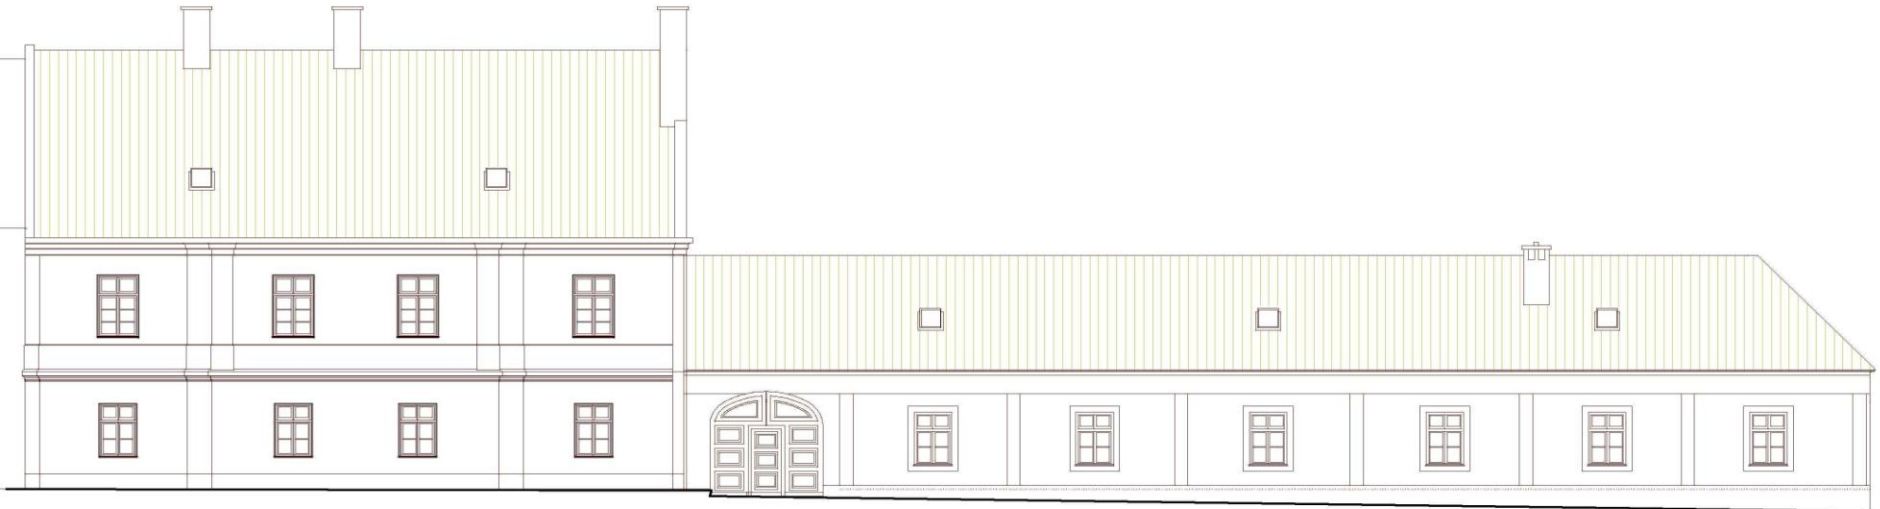

FELÜLETKÉPZÉSEK:

- TETŐFEDÉS: TERRAKOTT A SZÍNŰ ÉGETETT CSERÉP
- LÁTSZÓ FASZERKEZETEK, NYILÁSZÁRÓK: CRÓMOXID ZÖLD SZÍNEK
- HOMLOKZATVAKOLAT: világos sárga
- LABAZATI VAKOLAT: VILÁGOS SZÜRKE SZÍNŰ

FŐÉPÜLET:

+0,00= FÖLDSZINTI PADLÓVONAL= 398,20 m B.f.


MELLÉKÉPÜLET:

UTCAI SZÁRNY FÖLDSZINTI PADLÓVONAL=+ 0,00= 398,15 m B.f.

 PANNONTERV	PANNONTERV KFT. 8200 Veszprém, Jutasi út 21. Tel. 88426-477, Fax. 88426-881, E-mail: panterv@chello.hu	
	Megrendelő: Zirc Városi Önkormányzat Zirc, Március 19 tér 1.	Helyszín: Zirc, Rákóczi tér HR.SZ.:1125/1
Munka megnevezése: Reguly Antal Múzeum és Népművészeti Alkotóház átalakítás-felújítás		
Rajza megnevezése: KELETI HOMLOKZAT		
Úgyvezető: HALÁSZTI ISTVÁN	Felelős tervező: WEBER JÁNOS	Szerkesztő: KASZALA ZOLTÁN
EZ A TERV A PANNONTERV KFT. SZELLEMI TULAJDONA MELYEK VEDELME TÖRVÉNY BIZTOSÍTJA.		É 1-19-0029/04 Egyszerűsített: Dátum: 2008. január

Reguly Antal Múzeum és Népművészeti Alkotóház

tervezett udvari homlokzata

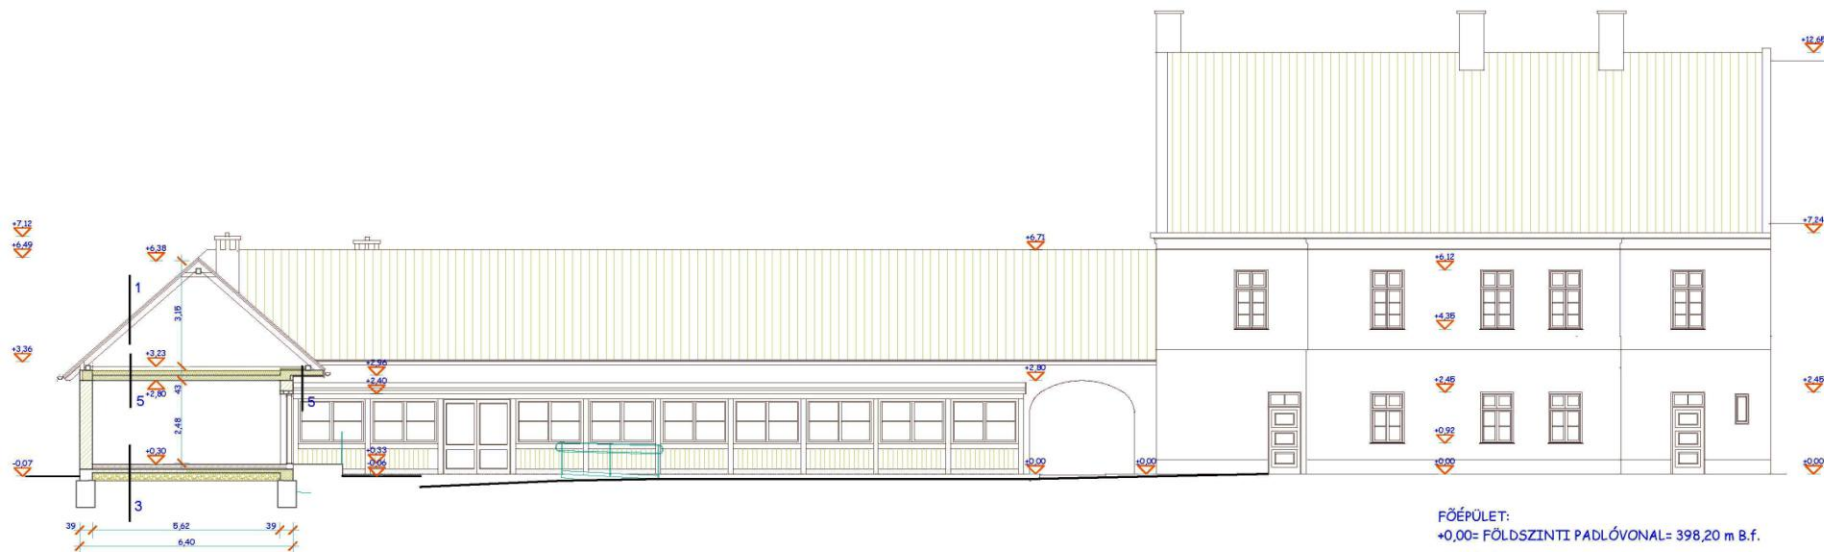

A-A METSZET

A-A METSZET

- 1 CSERÉPFEDÉS
LÉCZÉS 3x5
ELLENLÉC 3x5
ALÁTÉFŐLÉ
FEDELSEK
- 2 MEGLÉVŐ FÖDÉMSZERKEZET
LETISZÍTVA, HŐSZIGETELVE
- 3 KERÁMIA RAGASZTVA
KIEGYENLÍTŐ RTG.
ALJZATBETON 8 cm
PE FÓLIA TERÍTÉS
LÉPÉSÁLLÓ HŐSZIGETELÉS 6 cm
1 RTG. BITUMENES VASTAGLEMEZ
VASALT ALJZAT 10 cm
TÖMÖRÍTETT KACÉCS
- 4 KORCOLT FÉMLEMEZ FEDES
ALÁTÉLMEZ
DESKAZAT
SZARUFÁK, KÖZTE
12 cm HŐSZIGETELÉS
HORNYOLT DESZKA BURKOLAT
- 5 VEŐBETON 8 cm
PE FÓLIA
HŐSZIGETELÉS 15 cm VTG
PÁRAZÁRÓ FÓLIA
VB. LEMEZ 15 cm VTG

FELÜLETKÉPZÉSEK:

- TETŐFEDÉS: TERRAKOTT A SZÍNO ÉGETETT CSERÉP
- LÁTSZÓ PASZERKEZETEK, NYILÁSZÁROK: CROMOXID ZÖLD SZÍNŰEK
- HOMLOKZATI VAKOLAT: világos sárga
- LABAZATI VAKOLAT: VILÁGOS SZÜRKE SZÍNO

FŐÉPÜLET:

+0,00= FÖLDSZINTI PADLÓVONAL= 398,20 m B.f.


MELLÉKÉPÜLET:

UTCAI SZÁRNY FÖLDSZINTI PADLÓVONAL=+ 0,00= 398,15 m B.f.

 <p>PANNONTERV</p>	<p>PANNONTERV KFT. 8200 Veszprém, Jutasi út 21. Tel: 88/428-477, Fax: 88/426.881, E-mail: panterv@cheiló.hu</p>		Rajzszám: E-6
	<p>Megrendelő: Zirc Városi Önkormányzat Zirc, Március 15 tér 1.</p>	<p>Helyszín: Zirc, Rákóczi tér 10. HRSZ:1125/1</p>	<p>Munka megnevezése: Reguly Antal Múzeum és Népművészeti Alkotóház átalakítás-felújítása</p>
<p>Rajz megnevezése: BB METSZET ÉS NYUGATI HOMLOKZAT</p>			
<p>Tervező: HALÁSZ ISTVÁN</p>	<p>Feladó neve: WEBER JÁNOS</p>	<p>É 1-19-0029/04</p>	<p>Szerkesztő: EASZALAI ZOLTÁN</p>
<p>EZ A TERV A PANNONTERV KFT. SZELLEMI TULAJDONA MELYNEK VÉDELME TÖRVÉNY BIZTOSÍTTJA.</p>		<p>Dátum: 2008. január</p>	<p>Lépték: 1:100</p>

Rákóczi téren már megvalósult felújítások



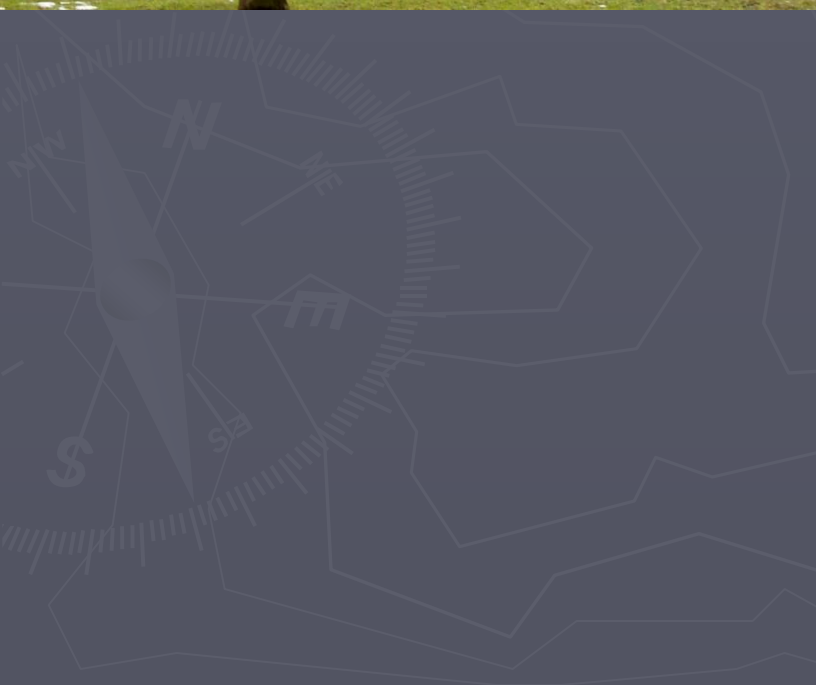







Köszönöm figyelmüket.

Kaszás Béla
Polgármesteri Hivatal
Városüzemeltetési Osztály
+36-88-593-705
kaszas.b@zirc.hu